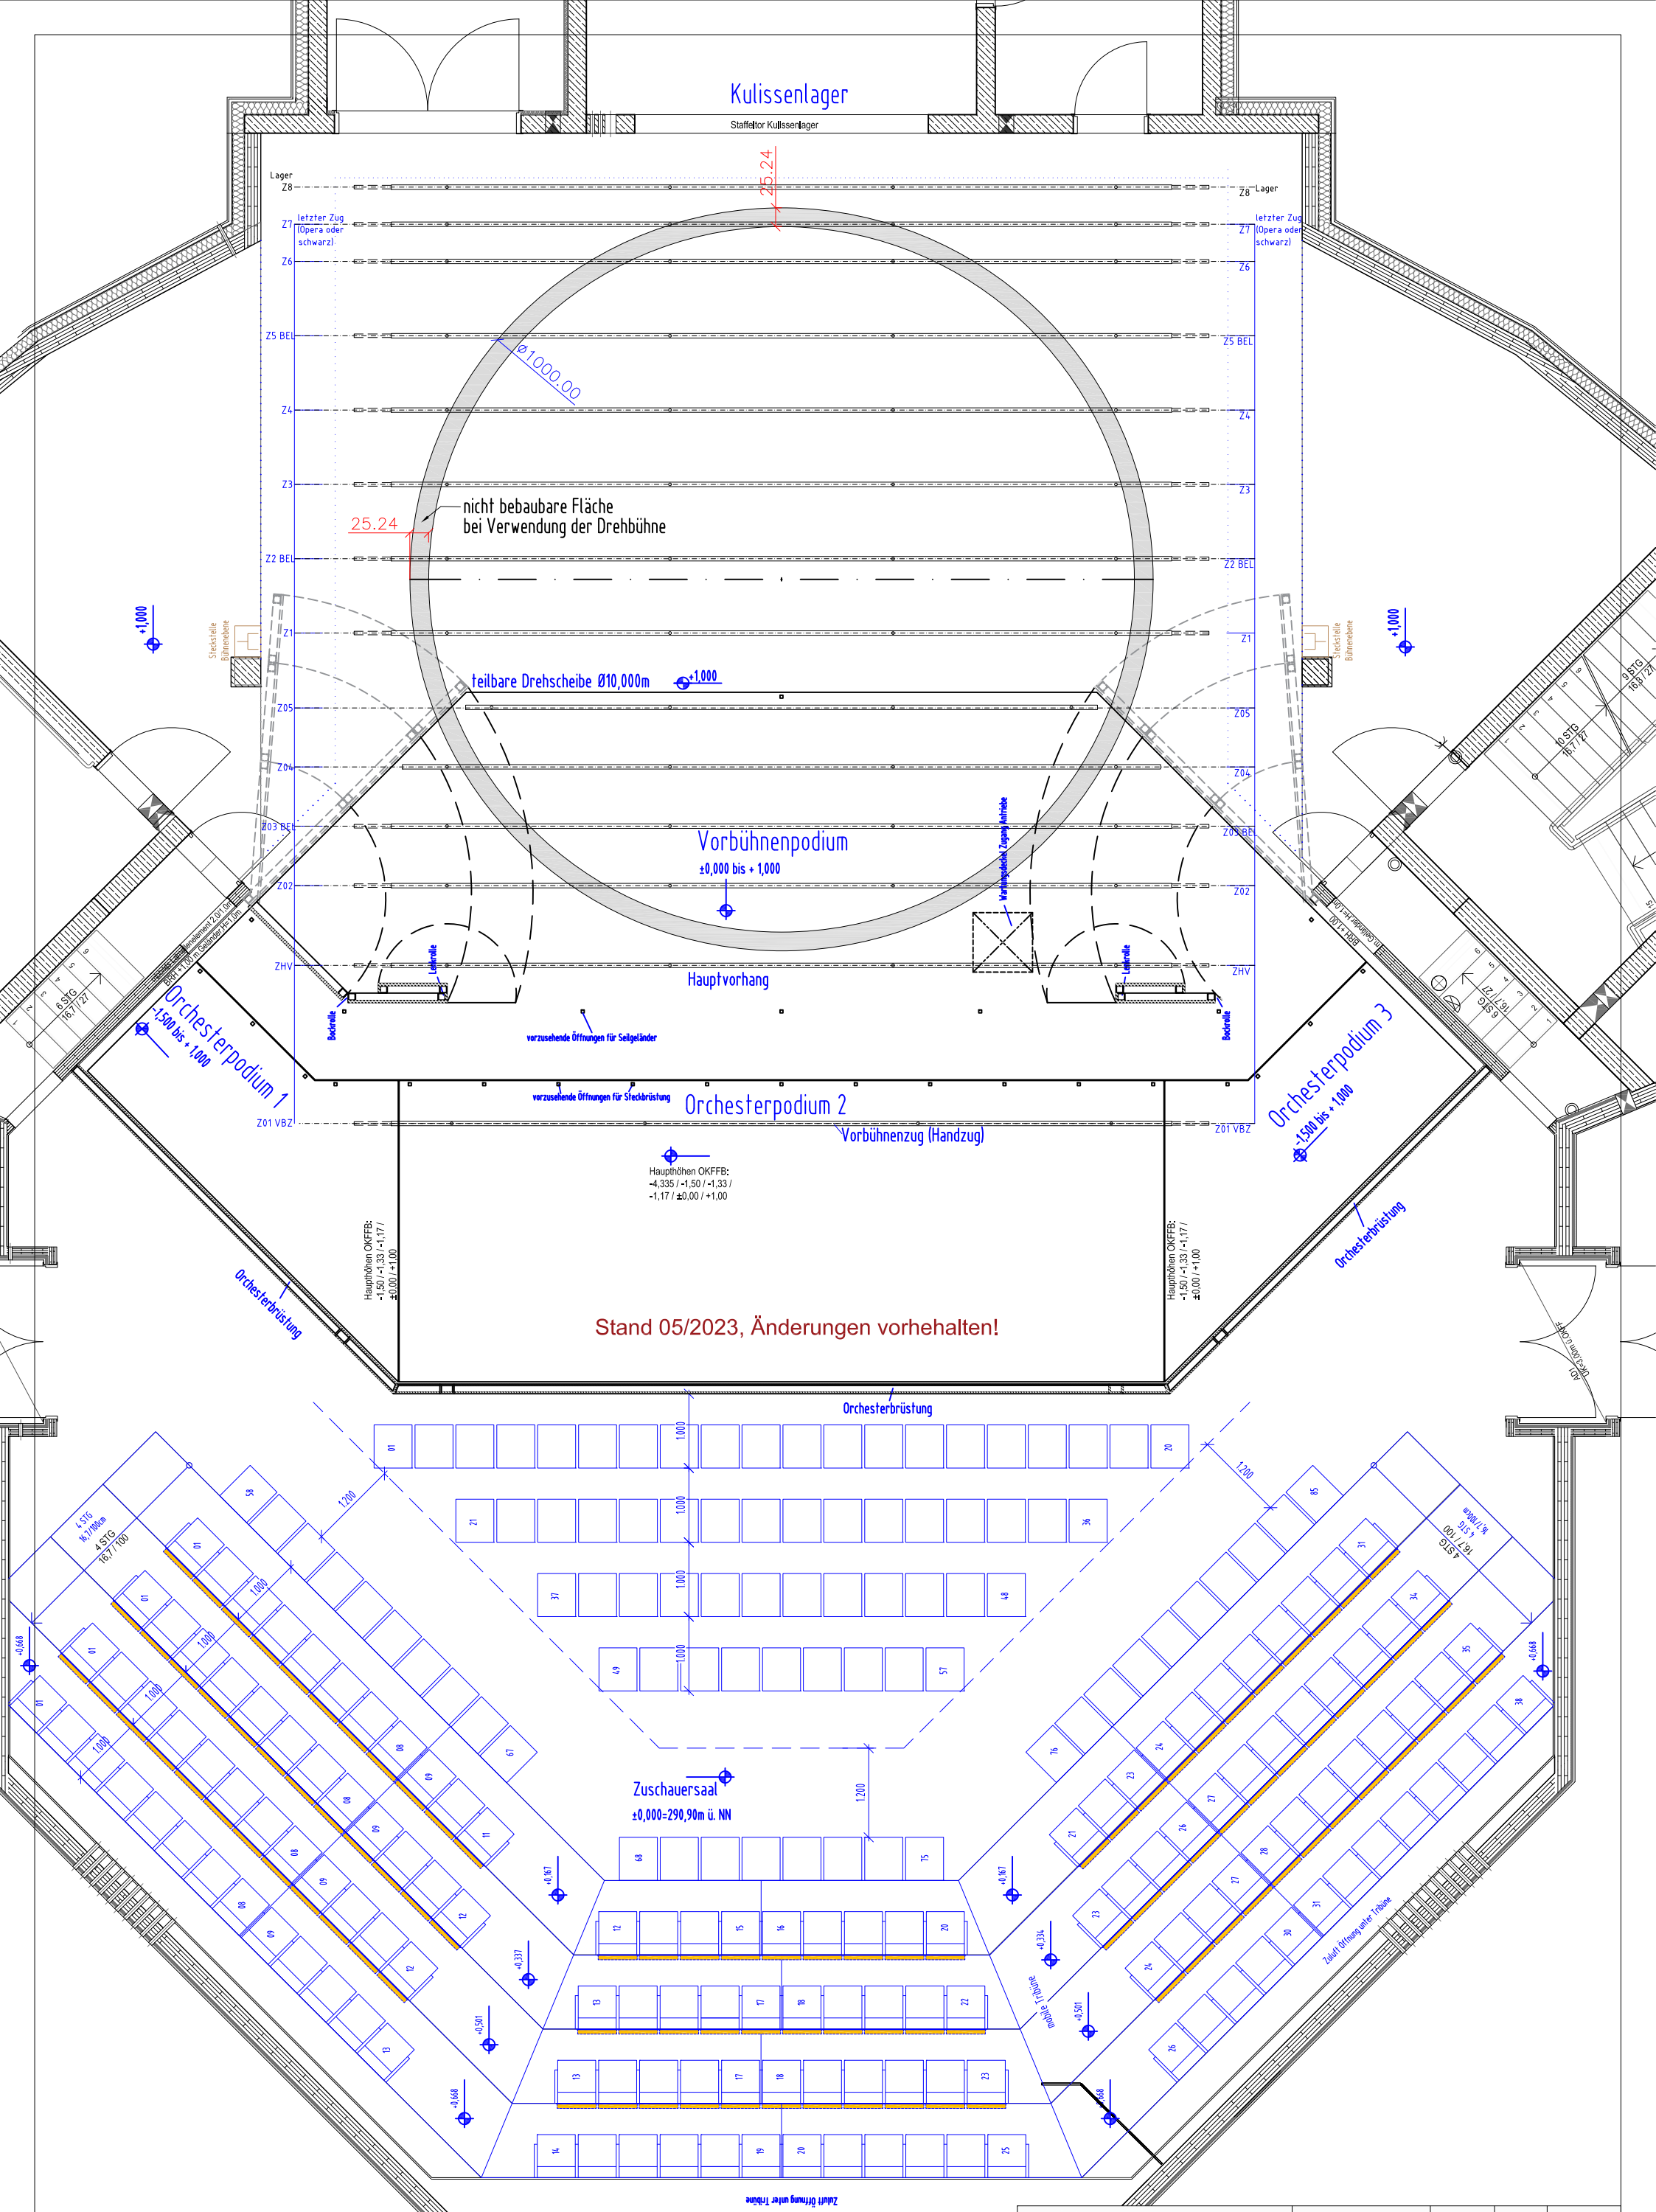

Stand 05/2023, Änderungen vorhehalten!	Datum	Maßstab	Format	Nummer
Grundriss Globe	30.05.2023	1:75	A3	01/01